


公交北翼综合场站土方方量计算说明

土方方量计算采用公交北翼综合场站用地面积现状地形标高与业主提供的标高 382.00、385.00、388.00 叠加进行计算。实测现状地形图标高坐标系为 2000 国家大地坐标系，1985 国家高程基准，采用 cass9.1 软件 5 米方格法进行计算，项目用地红线面积为 41336.39 平方米，实测地形标高面积 41336.39 平方米。土方计算面积为 41336.39 平方米，计算挖方总量为 5101.6 立方米、填方总量为 183036.1 立方米。




公交北翼综合场站土方方量计算图

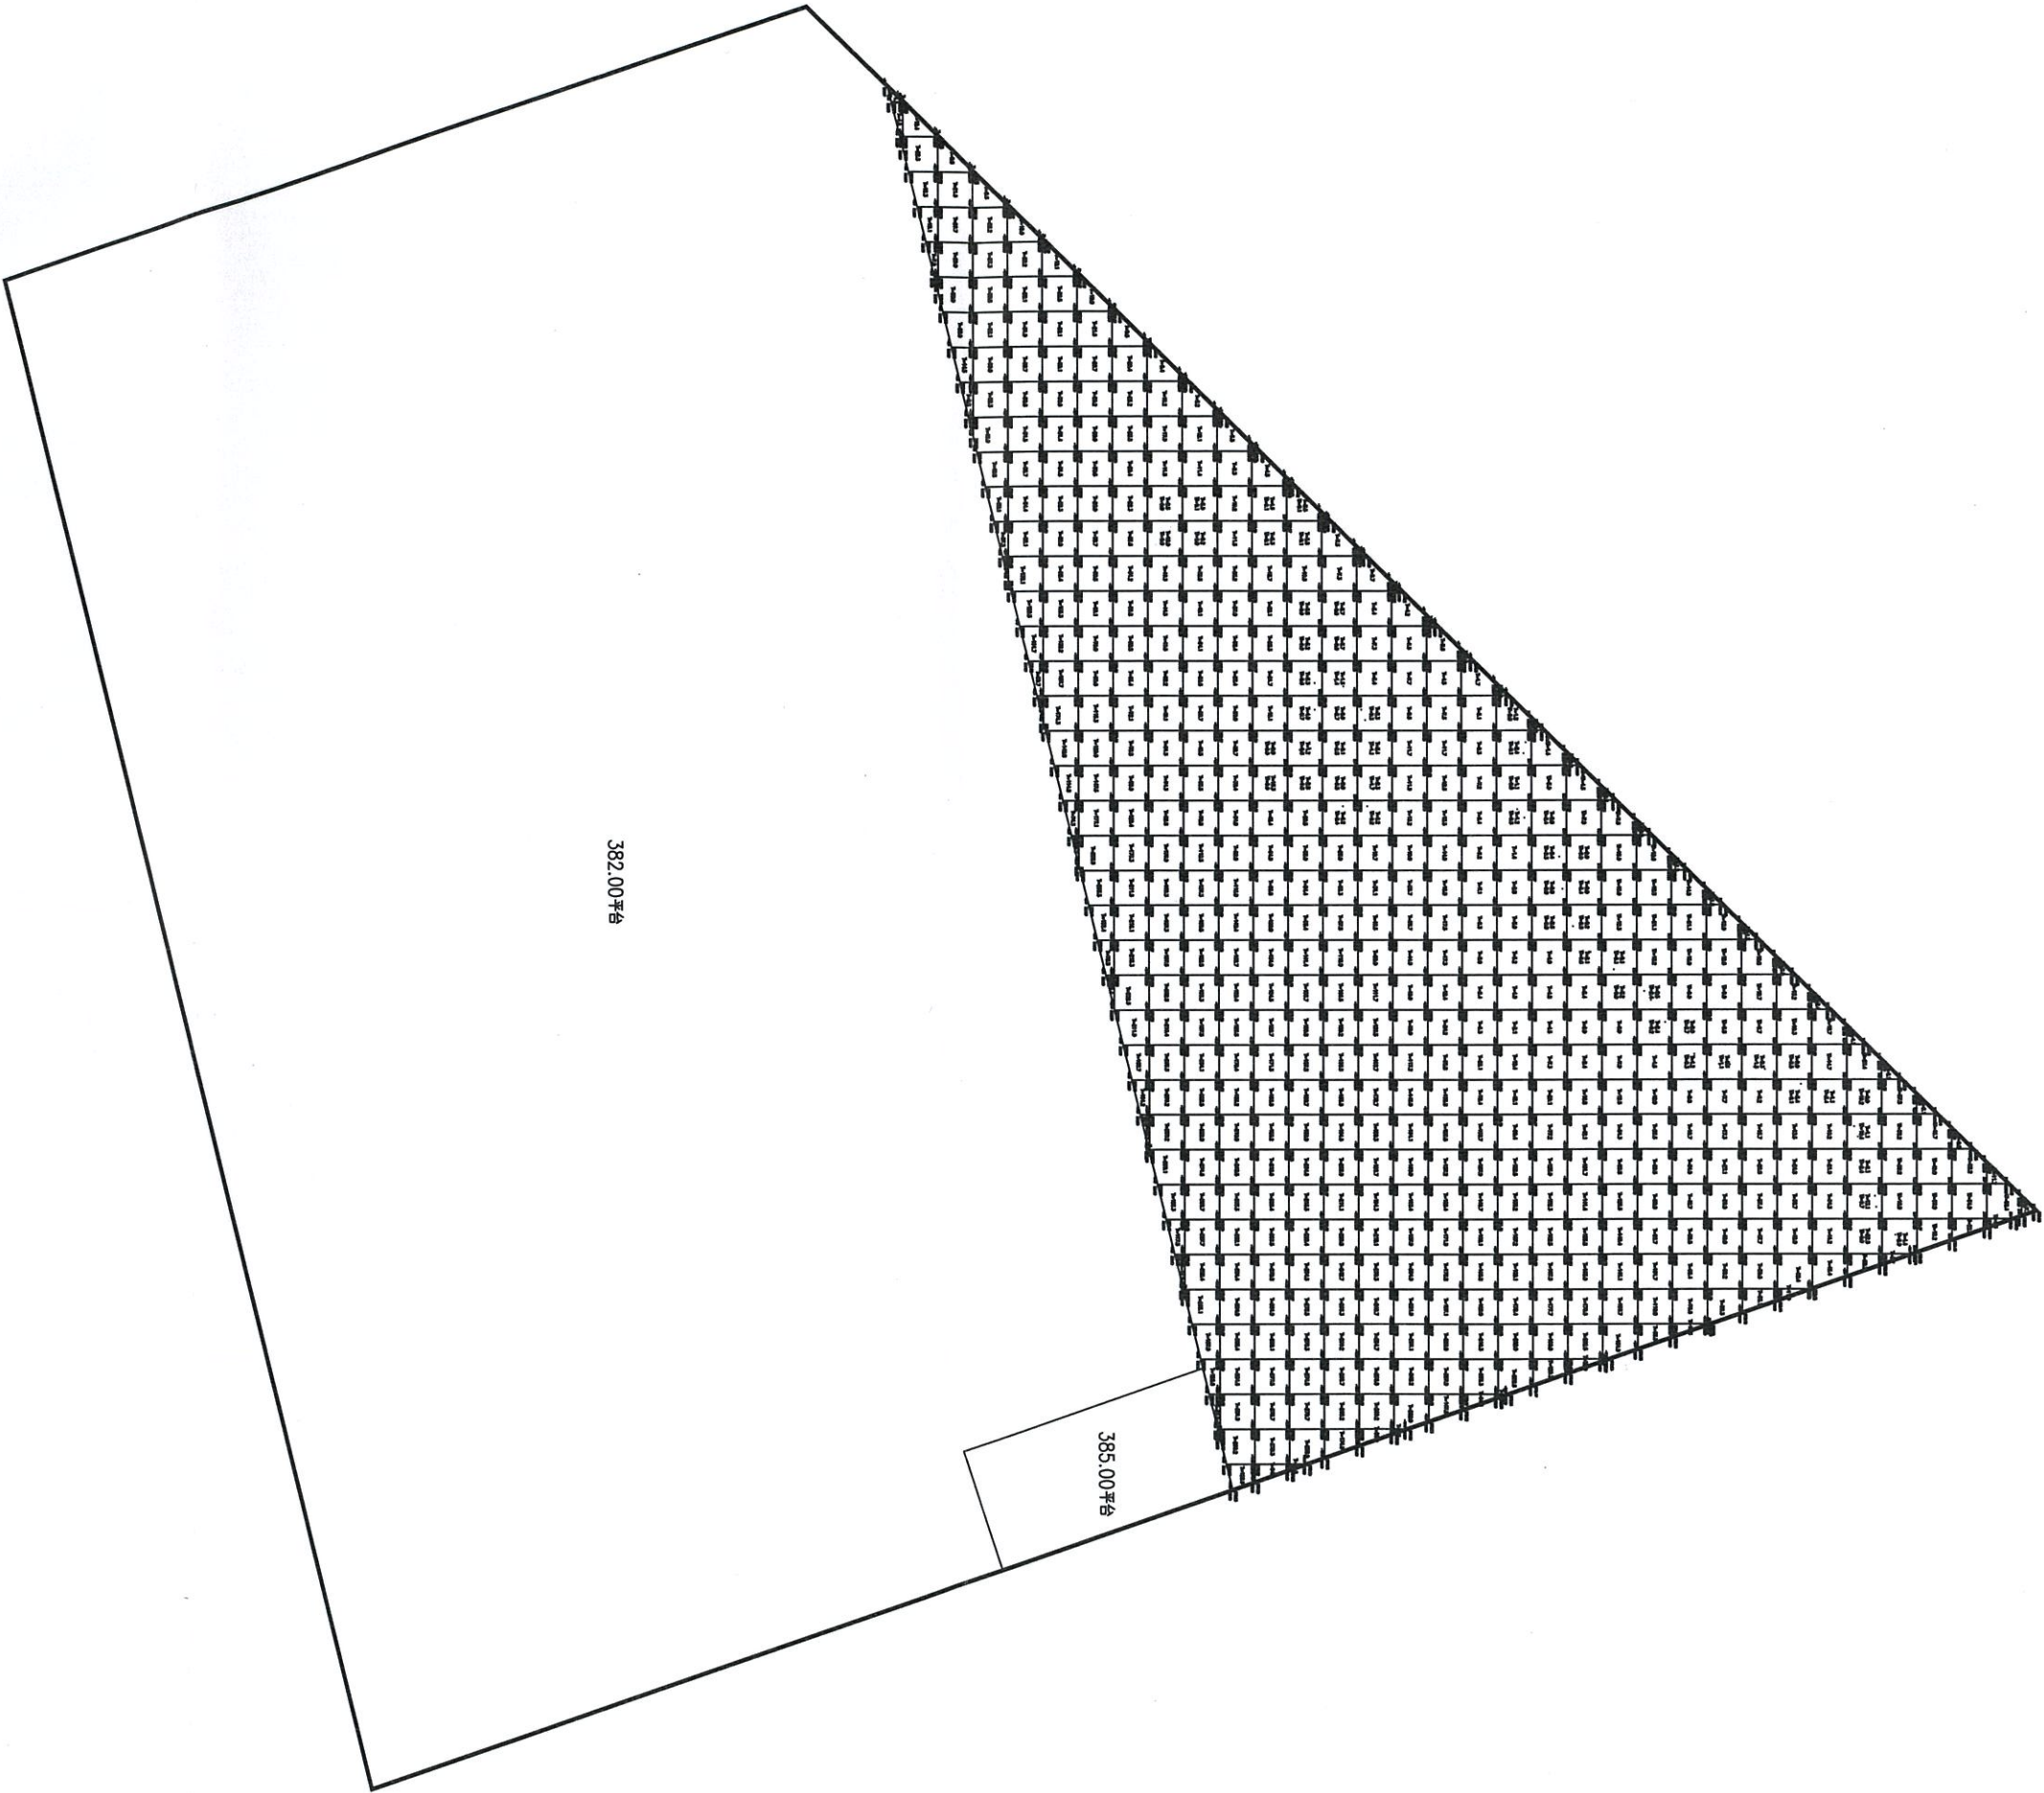

备注	总面积	12561.1(平方米)	填方	44151.1 (方)	挖方	961.4 (方)
平面坐标: 2000国家大地坐标系	计算员	吴志涛	检查员	陈永金		
高程系统: 1985国家高程基准	日期	2021	勘察测绘单位	盖章		

证书编号: 甲测资字3500114
发证机关: 国家测绘地理信息局


公交北翼综合场站土方方量计算图

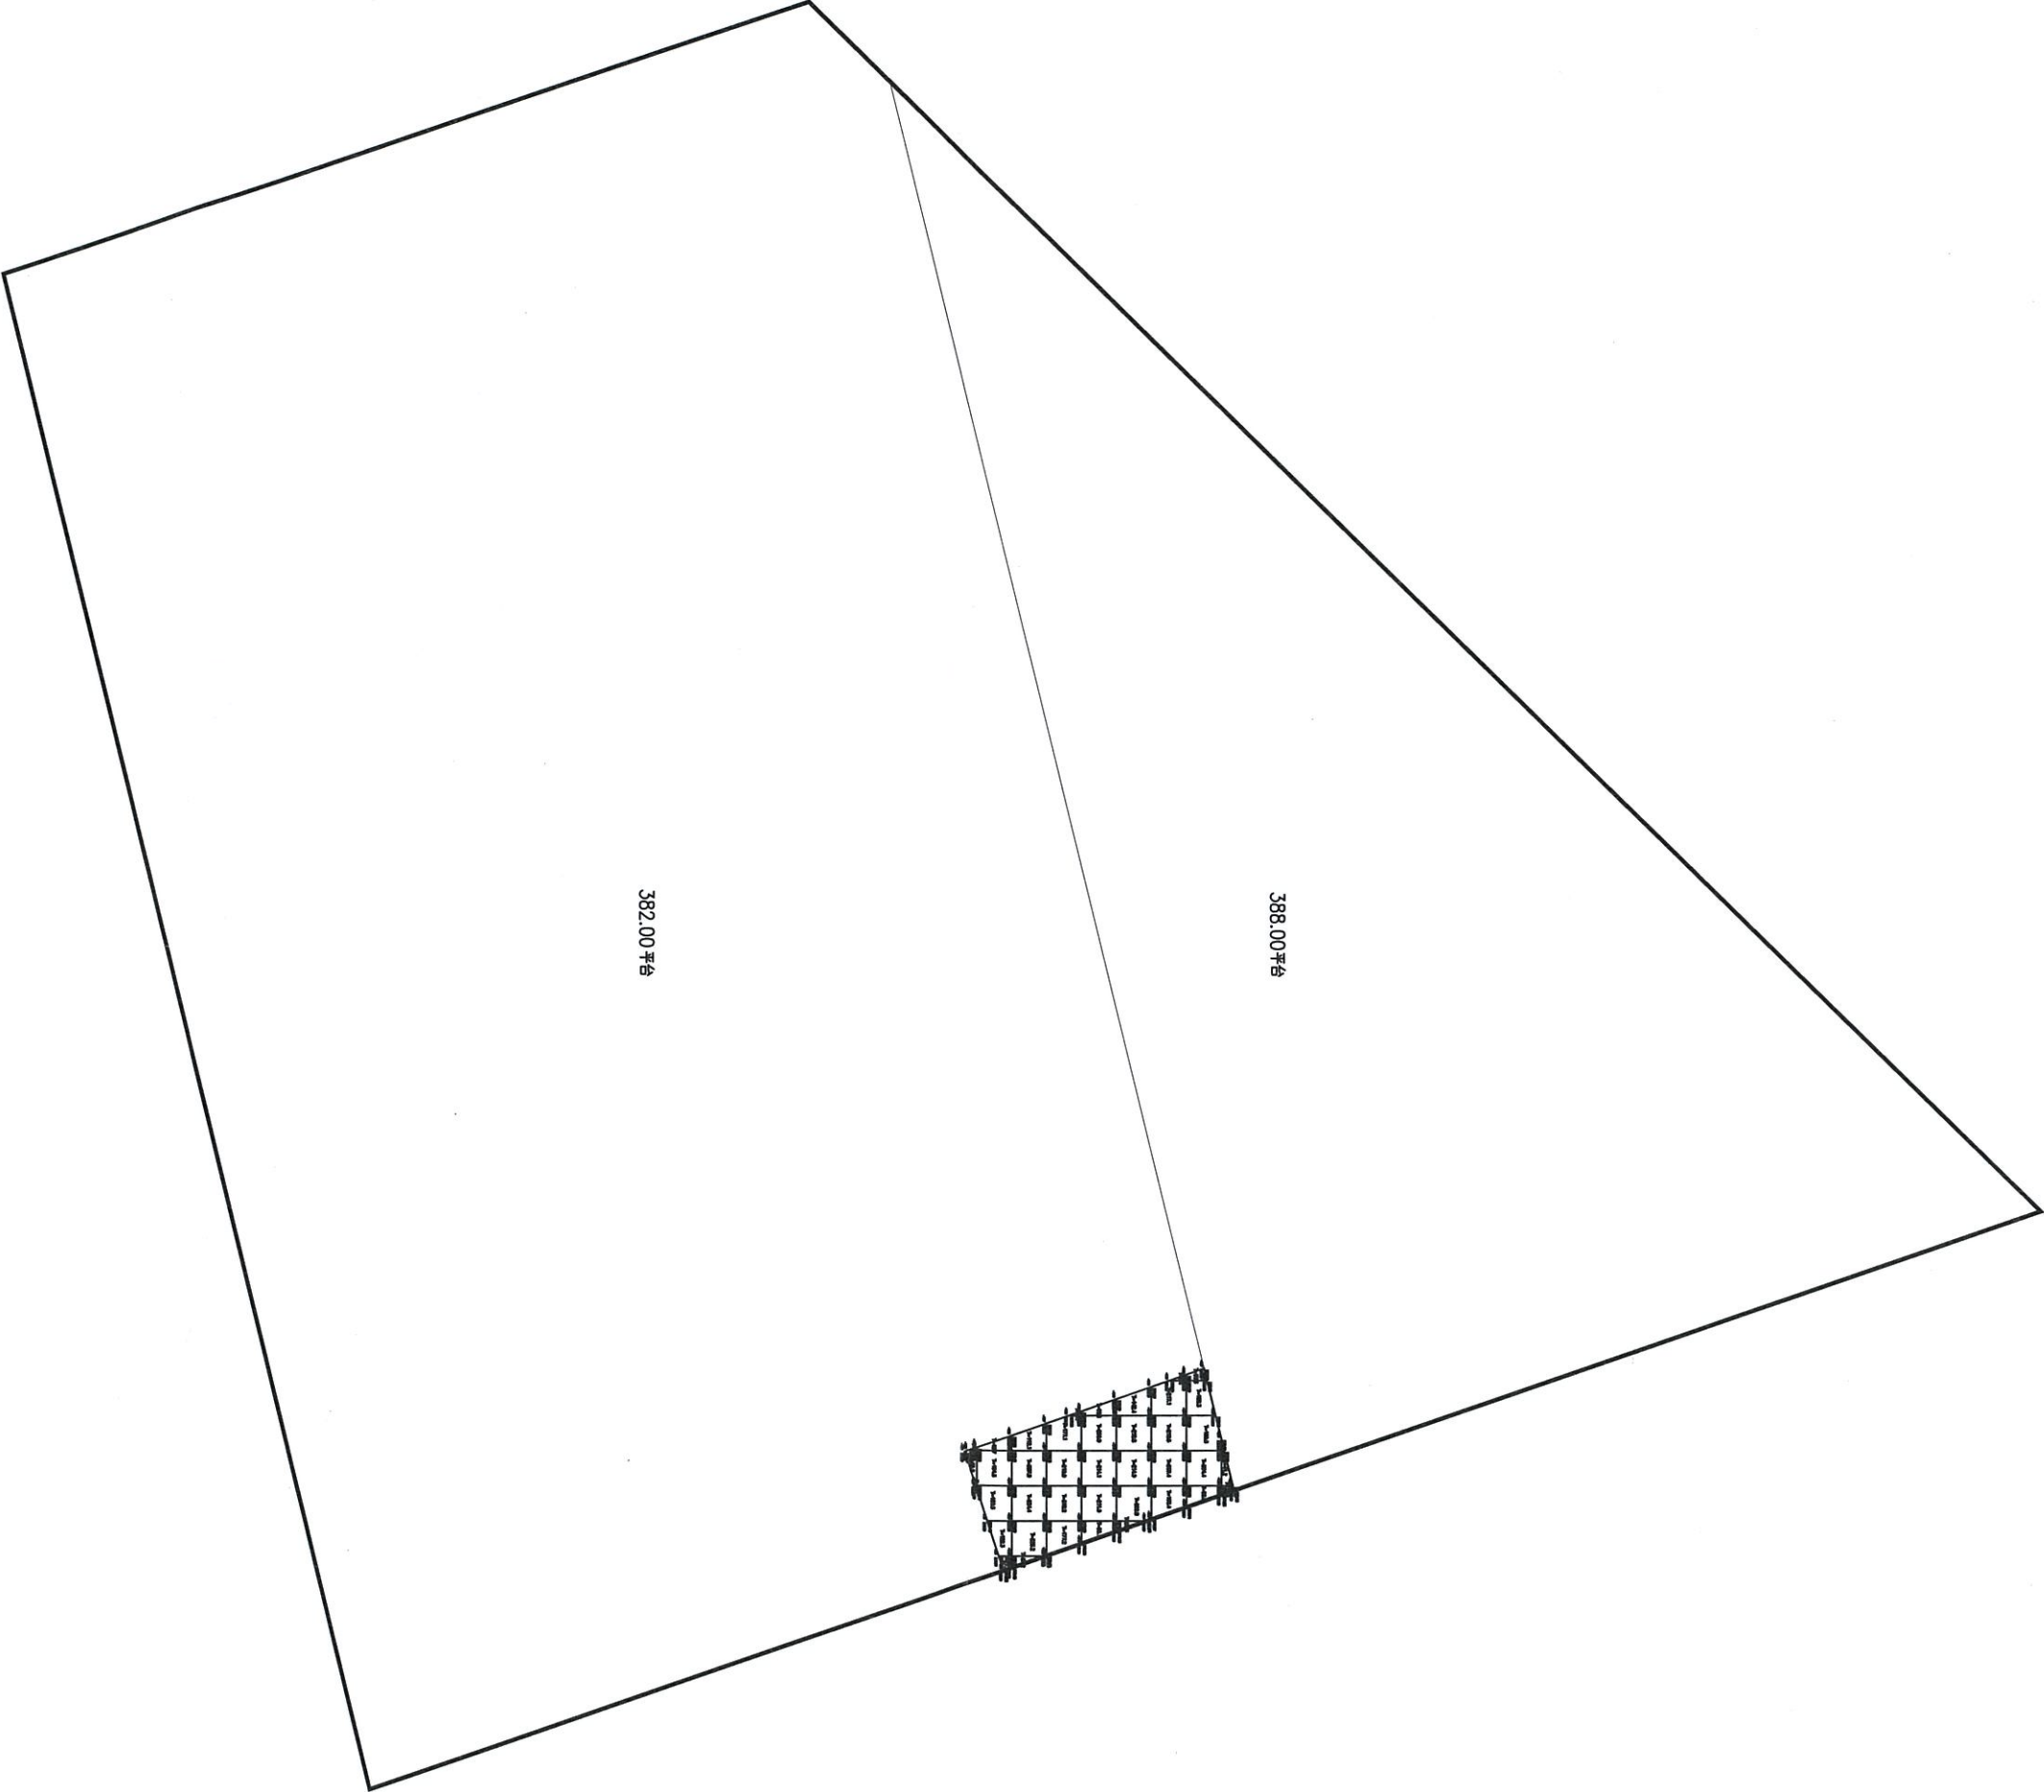

备注	总面积	634.2 (平方米)	填方	5357.4 (方)	挖方	0.0 (方)
平面坐标: 2000国家大地坐标系	计算员	吴志涛	检查员	陈永金		
高程系统: 1985国家高程基准	日期	2020年04月	测绘单位	盖章		

测绘资质: 甲级
龙岩市自然资源局
证书编号: 甲测资字3500114
发证机关: 国家测绘地理信息局

公交北翼综合场站土方方量计算图

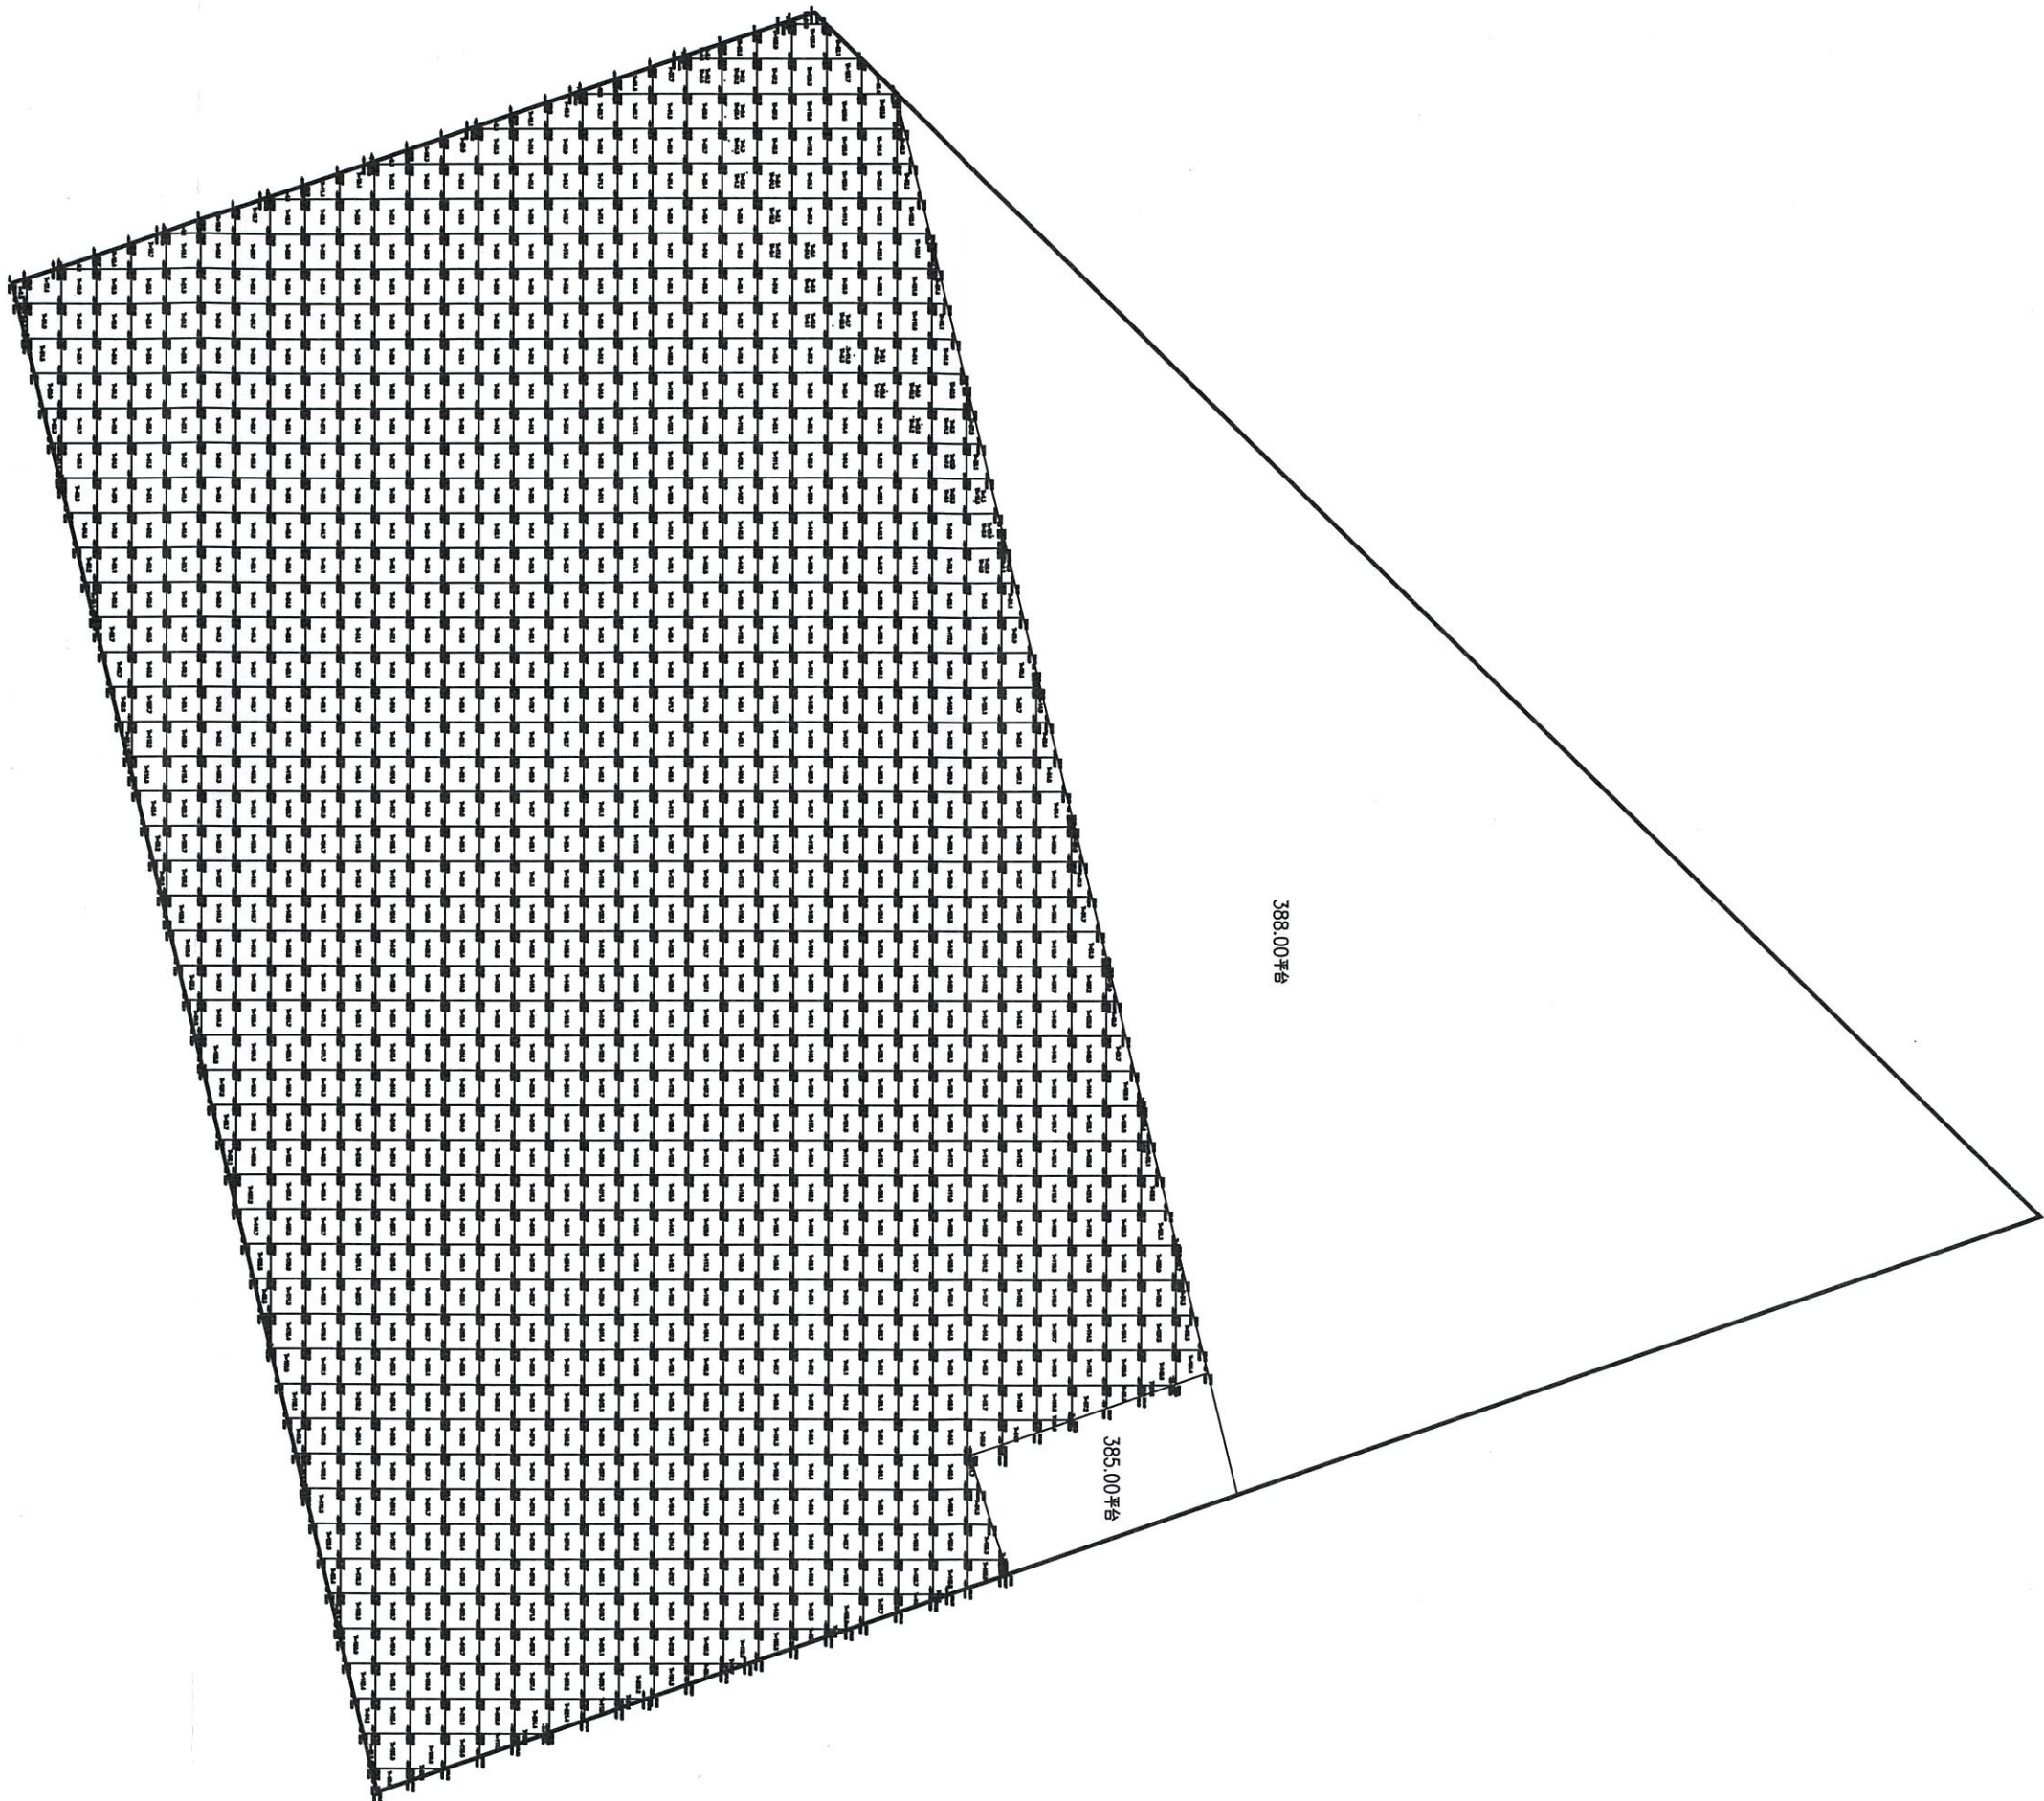

备注	总面积	28141.1(平方米)	填方	133527.6 (方)	挖方	4140.2 (方)
平面坐标: 2000国家大地坐标系	计算员	吴士法	检查员	陈永金		
高程系统: 1985国家高程基准	日期	2021年04月	测绘单位	盖章		

测绘资质:
证书编号: 甲测资字3500114
发证机关: 国家测绘地理信息局